


# МКОУ "Усишинская СОШ №2"

Масштаб 1:400  
1 этаж



кабинет технологии - 28 м\2.

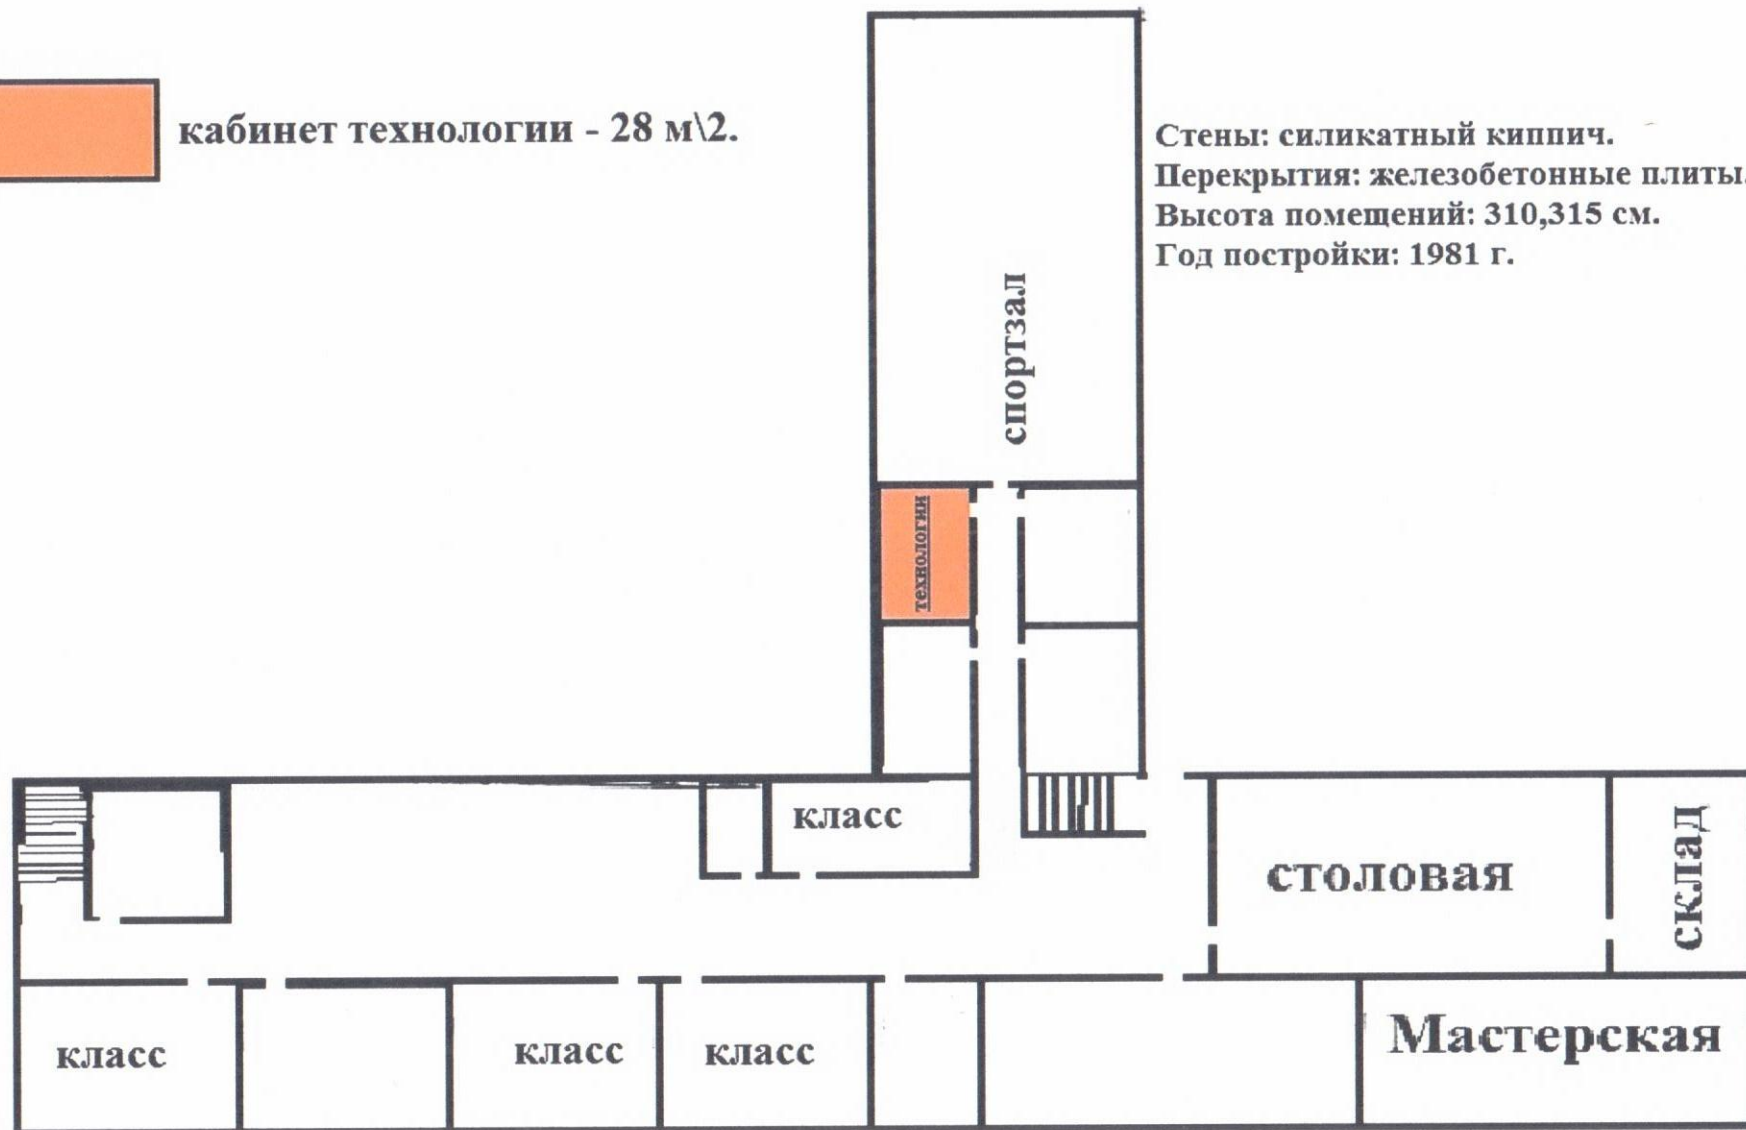



Стены: силикатный кирпич.  
Перекрытия: железобетонные плиты.  
Высота помещений: 310,315 см.  
Год постройки: 1981 г.



**ПРИМЕЧАНИЕ.** Схема предварительное, может быть уточнено.

# МКОУ "Усишинская СОШ №2"

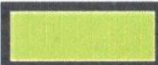Масштаб 1:400  
2 этаж

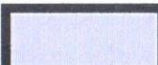
-  кабинет химии и лаборатория 72 метра<sup>2</sup>.
-  кабинет физики и лаборатория - 72 метра<sup>2</sup>.
-  кабинет биологии - 54 м<sup>2</sup>.
-  кабинет дополнительного образования - 54 м<sup>2</sup>.



**ПРИМЕЧАНИЕ.** Схема предварительное, может быть уточнено.

# МКОУ "Усишинская СОШ №2"


Масштаб 1:400  
1 этаж

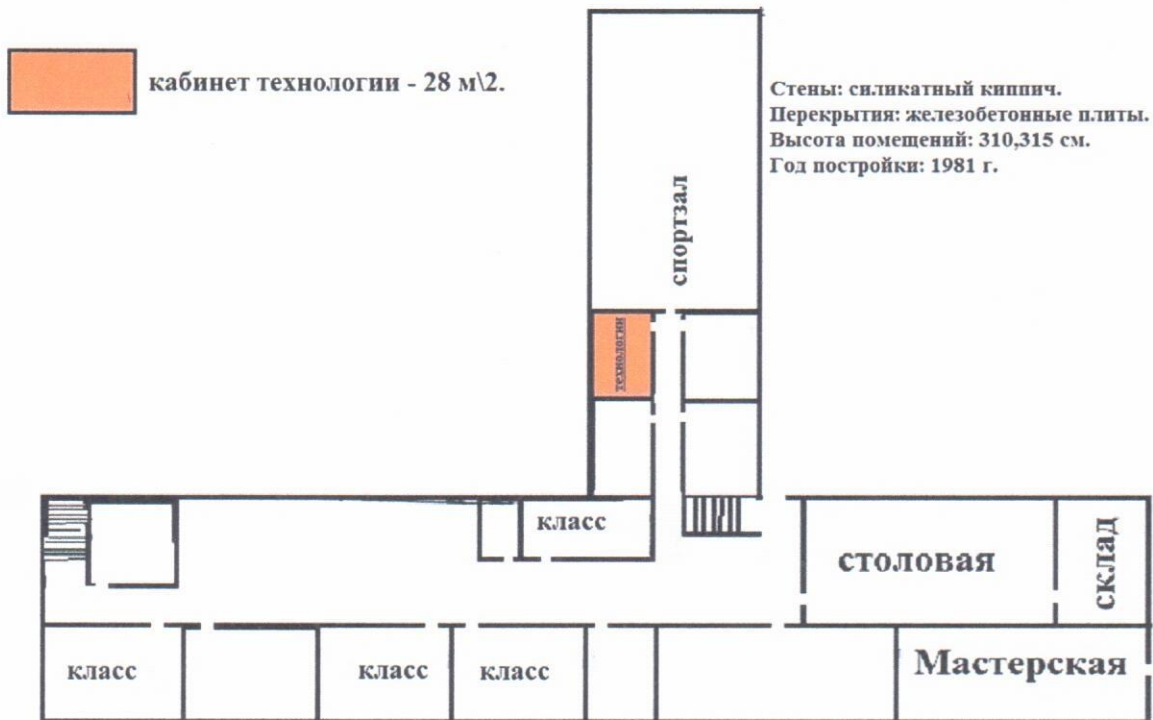

ПРИМЕЧАНИЕ. Схема предварительное, может быть уточнено.

# МКОУ "Усишинская СОШ №2"

Масштаб 1:400  
2 этаж

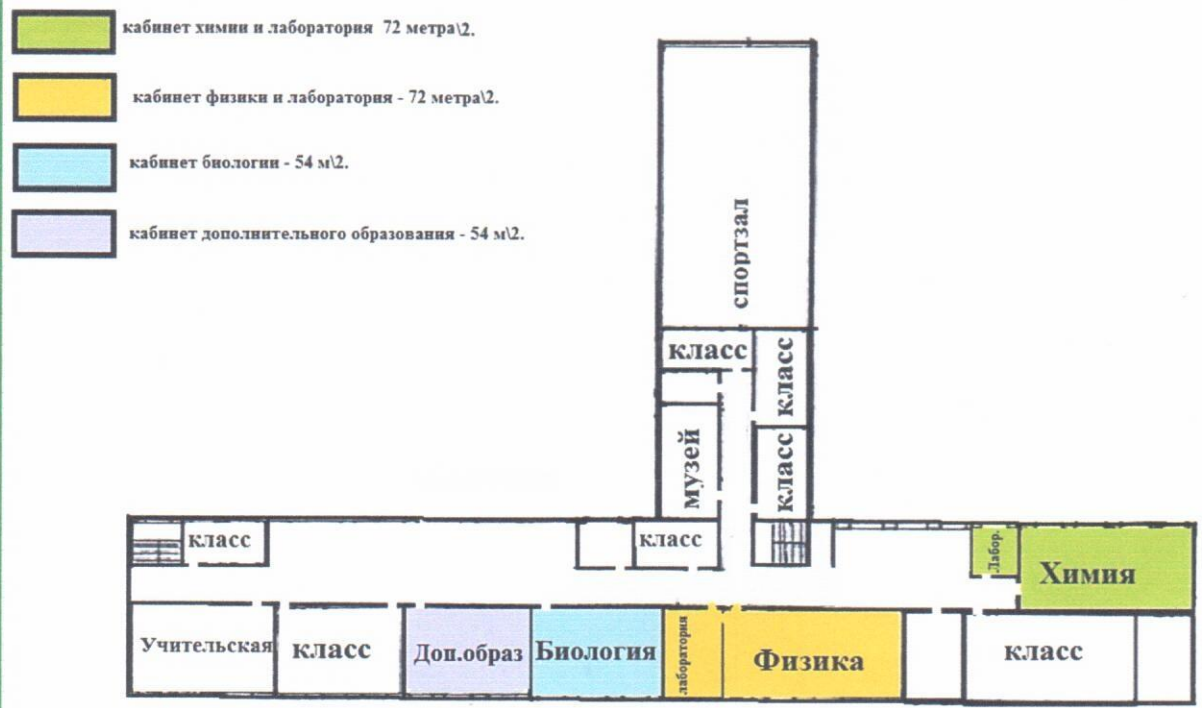

ПРИМЕЧАНИЕ. Схема предварительное, может быть уточнено.